


MEGLÉVŐ FOGADÓÉPÜLET

DÉLKELETI HOMLOKZAT M 1:100

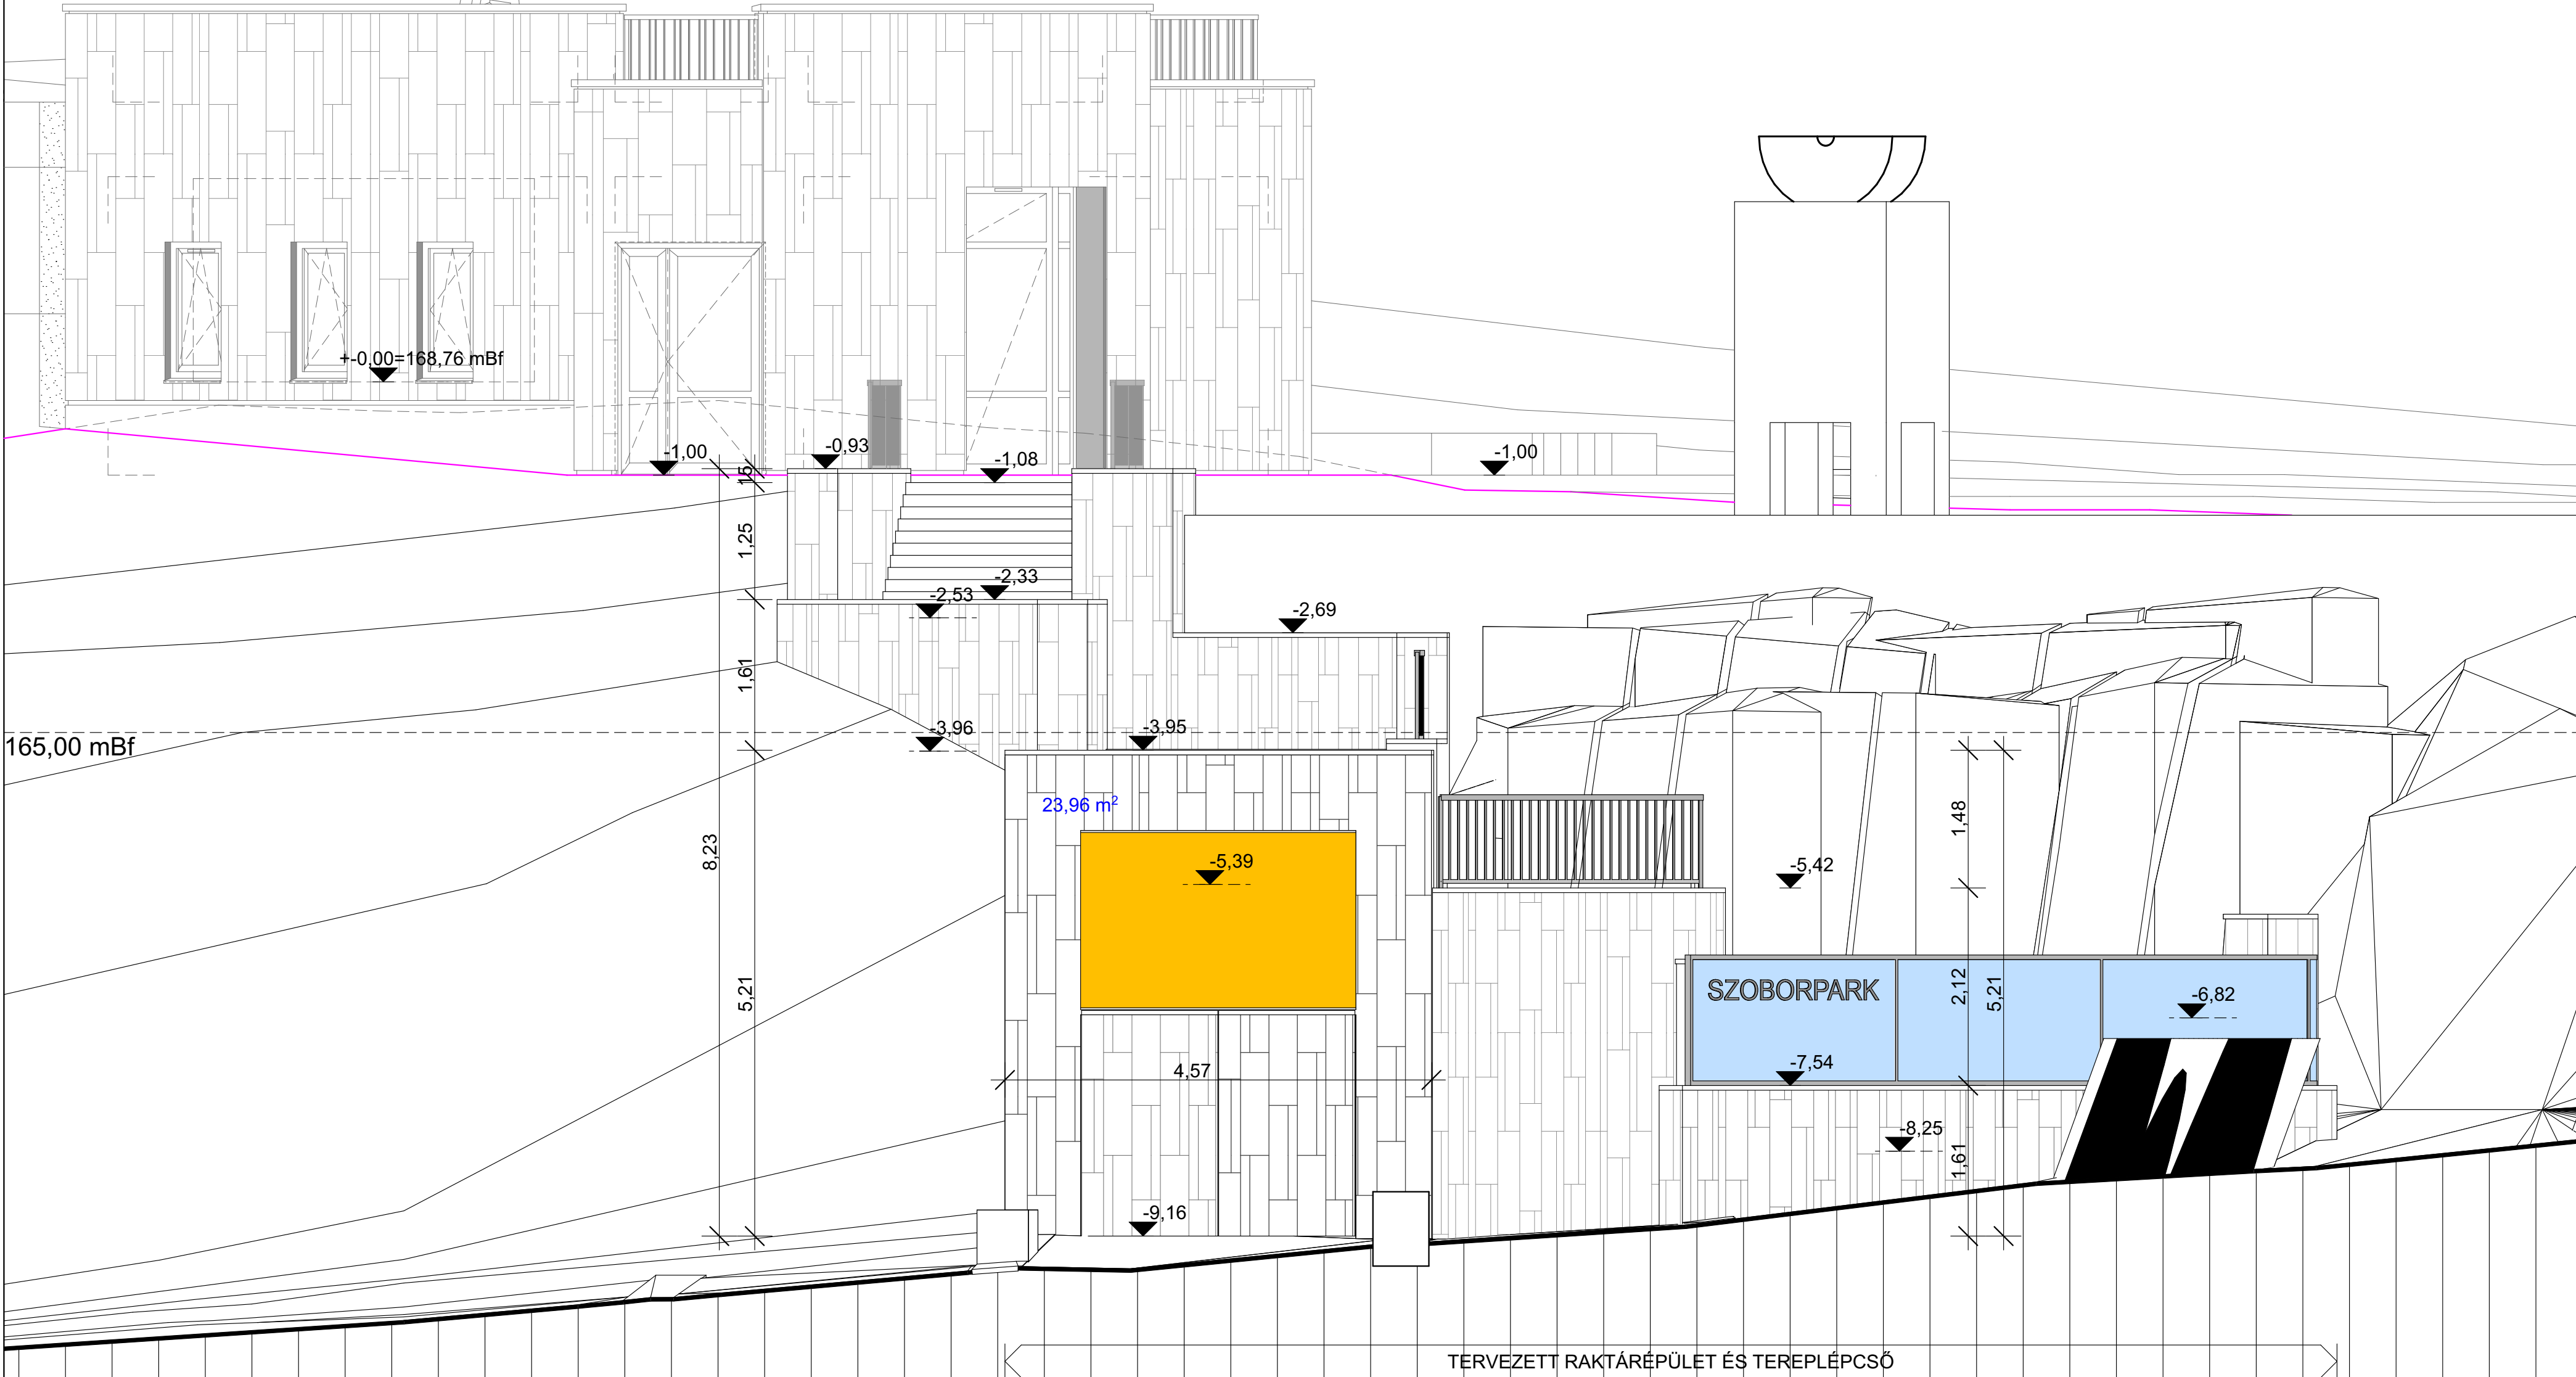

+0,00 = 159,60 mBf



K. L. M. V.
Csoport kft.

7621 Pécs, Rákóczi út 1. 5. em. Tel/Fax.:06-72-515-269

MECSEK TÁJEGYSÉG - SZÁRSOMLYÓI TT.

NAGYHARSÁNYI SZOBORPARK

**LÁTOGATÓI FOGADÓPONT KIALAKÍTÁSA
RAKTÁRÉPÜLET ÉS TEREPLÉPCSŐ
ENGEDÉLYEZÉSI TERV
NAGYHARSÁNY,
SZOBORPARK, Hrsz.: 0177 (0176)**

ÉPÍTÉSZEK:

OTTÓ GÁBOR	É 02-0550
okleveles építész	
KIS JÁNOS	É 03-0280
okleveles építész	

ÉPÍTETTŐ:

DUNA-DRÁVA NEMZETI PARK IGAZGATÓSÁG	
7625 Pécs, Tethye tér 9.	
ZÁVOCZKY SZABOLCS	igazgató
RAJZSZÁM:	TERVLAP MEGNEVEZÉSE:

E-09 **TERVEZETT HOMLOKZAT 2.**

M 1 : 5 0

P É C S , 2 0 2 4 . S Z E P T E M B E R